



ADOSADO CENTRAL

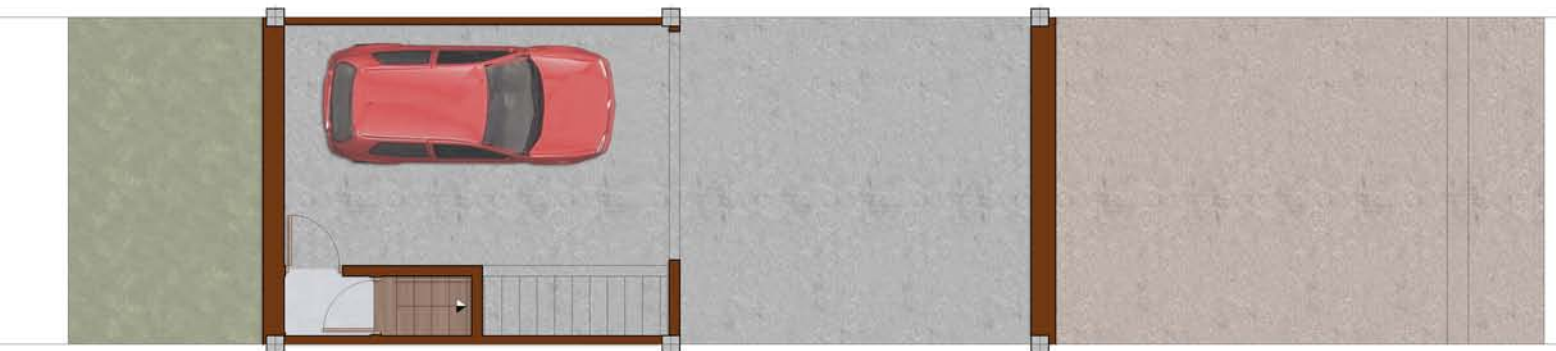

PLANTA SÓTANO




PLANTA BAJA

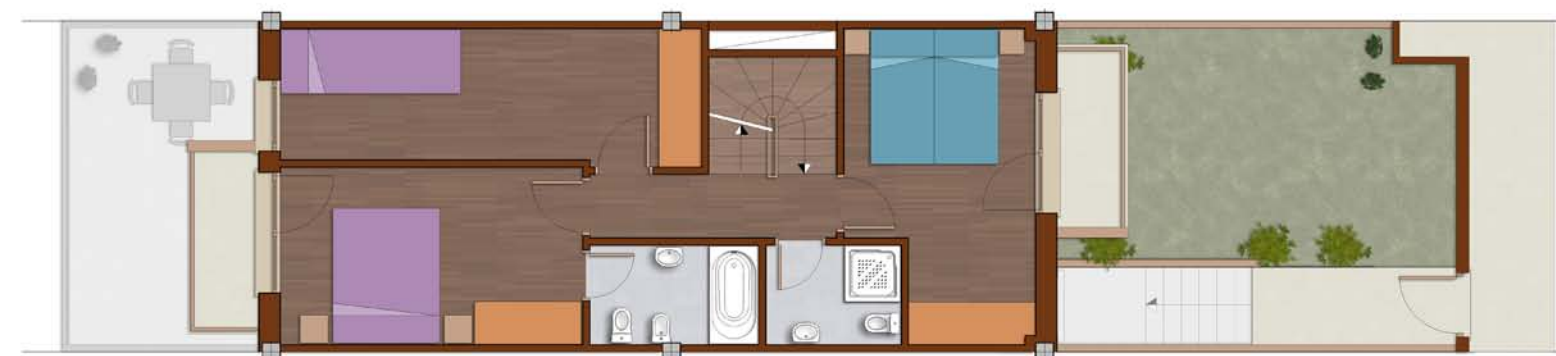

PLANTA PRIMERA



PLANTA BAJO CUBIERTA

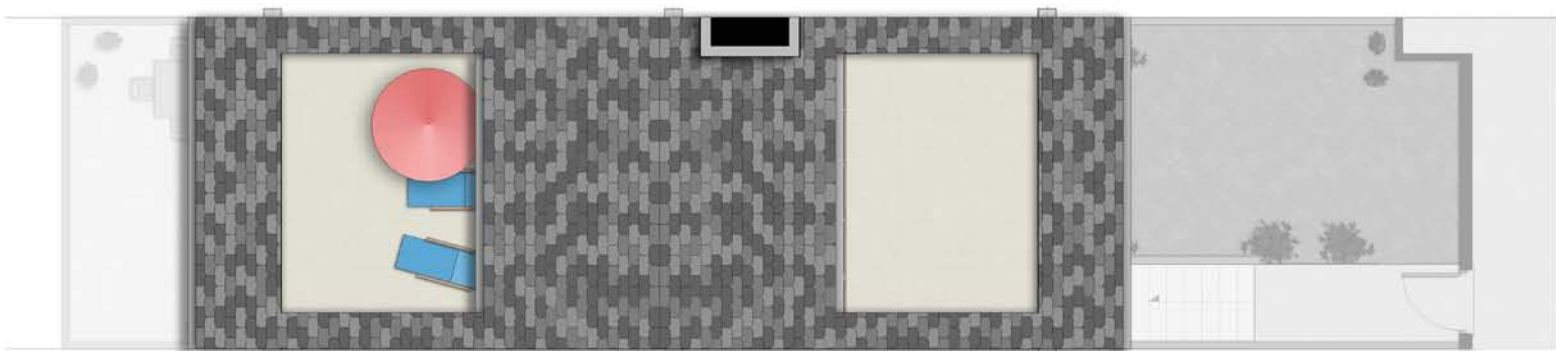


CUBIERTA

*Los datos que figuran en este plano tienen carácter orientativo y general pudiendo ser modificados por razones técnicas, jurídicas o comerciales.

ADOSADO LATERAL

PLANTA SÓTANO

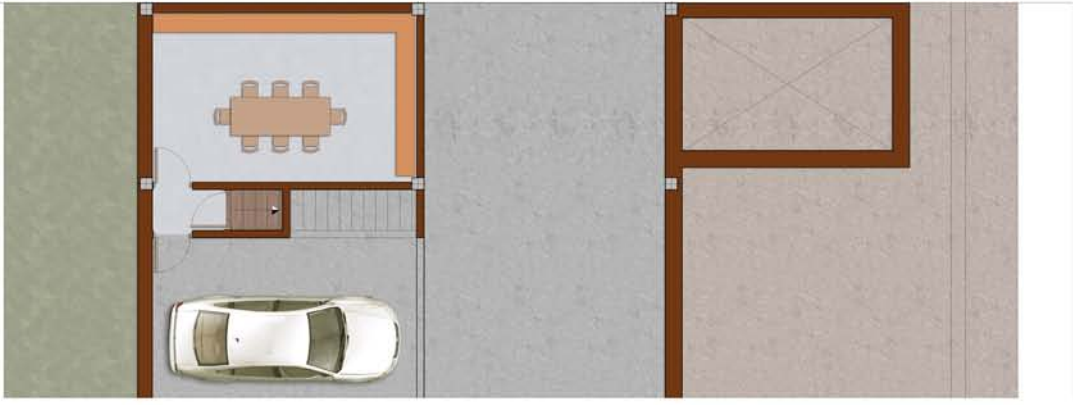

PLANTA BAJA




PLANTA PRIMERA



PLANTA BAJO CUBIERTA



CUBIERTA

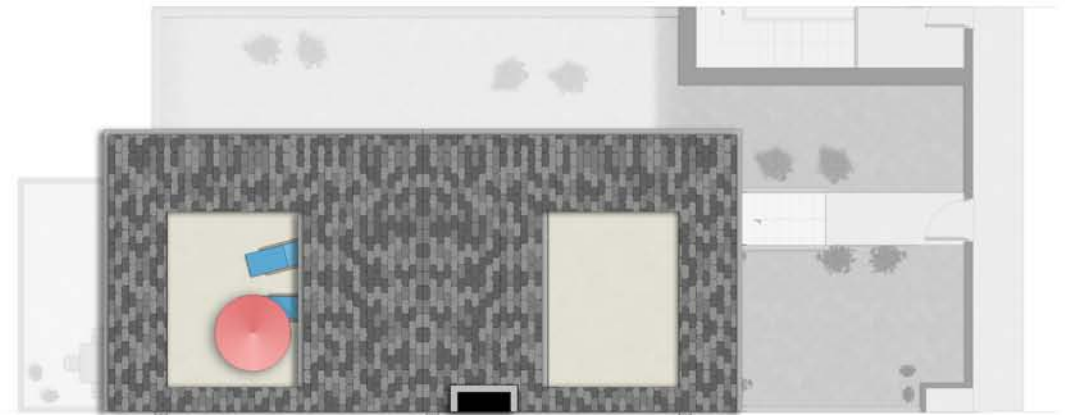

* Los datos que figuran en este plano tienen carácter orientativo y general pudiendo ser modificados por razones técnicas, jurídicas o comerciales.